
Projet : Réfection de toiture et Réfection du tunnel et remplissage sous-sol,
Ailes R & N, Hôpital Saint-Sacrement, CHU de Québec
Numéro : ON.18.941
Date : 11 juillet 2018

ADDENDA A-01

Les entrepreneurs devront tenir compte de cet addenda dans la présentation de leur soumission. La présente fait partie intégrante des documents d'appel d'offres.

Vous devez remplir le présent formulaire et le faire parvenir dûment signé par télécopieur au 418-872-4722 ou par courriel à k.loeffler@onico.ca

Cet addenda comprend :

Addenda n° A-01 en architecture

- 7 pages de texte
 - 1 nouvelle section de devis comprenant le formulaire de ventilation des coûts (3 pages)
 - 1 nouvelle section de devis comprenant le formulaire de prix séparés inclus (1 page)
 - 12 pages d'extraits des plans
 - 2 nouvelles feuilles de plans comprenant des photos de l'existant
-

ACCUSÉ DE RÉCEPTION

Par la présente, nous accusons réception de l'addenda n° 01.

Nom de l'entrepreneur

Adresse

Signature du responsable

Nom en lettres moulées

Date

LE PRÉSENT ADDENDA A POUR BUT DE CORRIGER, COMPLÉTER ET PRÉCISER LES PLANS ET DEVIS EN ARCHITECTURE. Cet addenda fait partie intégrante des documents d'appel d'offres concernant le projet mentionné ci-dessus.

Partie 1 Devis

1.1 SECTION 00 43 27 – FORMULAIRE DE VENTILATION DES COÛTS

- .1 **Ajouter** la section 00 43 27, Formulaire de ventilation des coûts (voir document en annexe). Lors du dépôt de la soumission, joindre la section dûment remplie.

1.2 SECTION 00 43 28 – FORMULAIRE DE PRIX SÉPARÉS INCLUS

- .1 **Ajouter** la section 00 43 27, Formulaire de prix séparés inclus (voir document en annexe). Lors du dépôt de la soumission, joindre la section dûment remplie.

1.3 SECTION 07 52 00 – COUVERTURES À MEMBRANE DE BITUME MODIFIÉ

- .1 **Ajouter** les équivalents approuvés suivants pour les produits spécifiés aux clauses suivantes du devis :
 - .1 Clause 2.5.1 – Membrane coupe-flamme : ***Vanguard Lap 180 de Lexcor.***
 - .2 Clause 2.6.1 – Membrane élastomère thermofusible (sous-couche) : Vanguard 180-FF de Lexcor.
 - .3 Clause 2.6.2 – Membrane de renfort : Vanguard Flash SA de Lexcor.
 - .4 Clause 2.7.1 – Membrane de finition : Vanguard 250-TC de Lexcor.
 - .5 Clause 2.14.1 – Fixations : Lexgrip de Lexcor.
- .2 **Supprimer** l'article : 2.11.
- .3 **Supprimer** l'article 2.12
- .4 **Ajouter** la clause 1.4.3.2 comme suit :
 - 1.4.3.2 *Soumettre les dessins d'atelier du joint de dilatation entre le tunnel et les murs de l'aile R.***
- .5 **Ajouter** la clause 2.13.6 comme suit :
 - 2.13.6 *Joint de dilatation monolithique d'étanchéité spécifiquement conçue pour assurer l'étanchéité complète aux joints de dilatation des bâtiments tout en s'adaptant aux mouvements simultanés dans les trois axes (horizontal, vertical et en cisaillement.***

NB : le joint de dilatation est fabriqué sur mesure pour l'emplacement exact indiqué; prévoir le temps requis pour la production et vérification des dessins d'atelier et la fabrication du joint.
 - .2 *Produit de référence : Soprajoint Plus de Soprema.***

- .6 **Ajouter** la clause 3.4.12 comme suit :

3.4.12 *Pose des joints de dilatation : poser la membrane de joint de dilatation sur toute la hauteur du joint vertical entre les murs du tunnel et l'aile R, et sur toute la largeur du joint entre le toit du tunnel et l'aile R. Suivre les instructions de pose du manufacturier.*

1.4 SECTION 07 62 00 – SOLINS ET ACCESSOIRES EN TÔLE

- .1 **Ajouter** l'article 2.5 comme suit :

2.5 SOLINS EXISTANTS EN CUIVRE

- .1 *Prévoir la réparation et la modification des solins des cols de cygne existants en cuivre de l'aile R à l'aide de nouvelle tôle de cuivre et de soudure à l'étain.*

- .2 **Ajouter** l'item 3.2.8 comme suit :

3.2.8 Modification de solins de cuivre existants :

- .1 *Enlever avec soin les cols de cygne en cuivre de l'aile R et les conserver pour réinstallation.*
- .2 *Suite à la reconstruction des bases des cols de cygne, réinstaller les cols de cygne. Lors de la réinstallation, réparer les trous et joints dans les cols et leurs solins. Modifier les solins tel que requis afin de s'assurer qu'ils soient bien assujettis aux bases sans endommager leur étanchéité. »*

- .3 **Supprimer** l'article 3.3.

Partie 2 Plans

NB : dans le cas de modifications pour lesquelles des extraits des plans ne sont pas fournis dans le présent addenda, les modifications seront apportées aux plans lors de l'émission des plans pour construction.

2.1 FEUILLE FRONTISPICE

- .1 **Liste des dessins : modifier** la liste des dessins en architecture tel qu'indiqué à l'extrait à la feuille 1 ci-jointe.

2.2 FEUILLE A-101

- .1 Plan général de coordination de chantier : voir l'extrait à la feuille 2 ci-jointe pour les modifications suivantes :
- .1 **Ajouter** une enseigne de type 5 à l'endroit indiqué.
- .2 **Ajouter** la mention des installations sanitaires à la note sur la zone du chantier.
- .3 **Corriger** la note sur l'emplacement de l'enseigne de type 2 (la note d'origine faisait référence au type 5).
- .2 Détail 1/101 et 2/101 : corriger l'échelle indiquée. La bonne échelle est 1 : 20.

2.3 FEUILLE A-251

.1 Plan de toiture « R » :

.1 **Ajouter** la note générale suivante :

L'ORIENTATION DU PLAN DE TOITURE DIFFÈRE PAR RAPPORT AU PLAN CLÉ.

.2 **Ajouter** les références photos tel qu'indiqué à l'extrait à la feuille 3 ci-jointe

.3 **Ajouter** la note particulière T.14 suivante :

T.14 MODIFIER LE SOLIN DE CUIVRE DU COL DE CYGNE EXISTANT.

NB : cette note s'applique à 5 cols de cygnes.

.4 **Corriger** les références suivantes :

.1 La référence de coupe type 9/252 devient **7/252**.

.2 La référence de coupe type 12/252 devient **11/252**.

.3 La référence de coupe type 13/252 devient **12/252**.

.2 **Détail 1 : 1, 2, 3 et 4 : corriger** les hauteurs des élévations tel qu'indiqué à l'extrait à la feuille 4 ci-jointe.

2.4 FEUILLE A-252

.1 **Détail 1/252 : supprimer** la note générale du détail. Se référer au devis plutôt qu'à cette note.

.2 **Détail 2/252 : supprimer** les mentions « fourni et installé » dans les notes de ce détail. Se référer au devis.

.3 **Détail 3/252 : remplacer** la note « *PROFIL DE L'UNITÉ MÉCANIQUE...* » par la note suivante :

PROFIL DE L'UNITÉ MÉCANIQUE EXISTANTE.

.4 **Détail 4/252 : remplacer** la note « SOLINAGE FOURNI... » par la note suivante :

SOLIN EXISTANT D'ÉQUIPEMENT MÉCANIQUE; MODIFIER AU BESOIN.

.5 **Détails 11/252 & 12/252 : remplacer** la référence de matériau 151 par **158**.

.6 **Légende des matériaux :** ajouter le matériau 158 comme suit :

158 SOLIN EN TÔLE DE CUIVRE AVEC AGRAFES CONTINUES EN TÔLE DE CUIVRE.

2.5 FEUILLE A-253

.1 Notes générales :

.1 **Supprimer** la note EG.5. Se référer au devis plutôt qu'à cette note.

- .2 **Ajouter** la note EG.6 suivante :

EG.6 LA LARGEUR LIBRE ENTRE LES MONTANTS DOIT ÊTRE DE 400mm.

- .3 **Ajouter** la note EG.7 suivante :

EG.7 EMPLACEMENT EXACT À DÉTERMINER SUR PLACE

- .2 **Note Ech.4 : corriger la note comme suit :**

*Ech.4 PLAQUE DE SUPPORT TYPE (À LA HAUTEUR DU PARAPET):
PLAQUE PLIÉE EN "L" EN ACIER GALVANISÉ 10mm ép. x 100mm DE
LARGEUR x LONGUEUR REQUISE **SOUDÉ** SUR LA FACE EXTÉRIEURE
DU MONTANT DE L'ÉCHELLE ET FIXÉE MÉCANIQUEMENT AU
MUR DE MAÇONNERIE AVEC DEUX [2] ANCRAGES MURAUX DE TYPE
"CHIMIQUE".
NOTE: METTRE UNE PLAQUE TEL QUE CELLE-CI DE CHAQUE CÔTÉ
DE L'ÉCHELLE.*

2.6 NOUVELLE FEUILLE : FEUILLE A-291

- .1 **Ajouter** la feuille A-291 jointe en annexe au présent addenda, comportant les photos de la toiture existante de l'aile R.

2.7 FEUILLE A-351

- .1 **Plan de toiture « N » :**

- .1 **Ajouter** la note générale suivante :

L'ORIENTATION DU PLAN DE TOITURE DIFFÈRE PAR RAPPORT AU PLAN CLÉ.

- .2 **Ajouter** les références photos tel qu'indiqué à l'extrait à la feuille 5 ci-jointe

- .3 **Supprimer** les références aux détails 2/352 et 3/352.

- .4 Aux endroits indiqués par la référence annulée 2/352, **ajouter** la note T.03.

- .5 **Ajouter** un nouvel évent à l'emplacement indiqué à l'extrait à la feuille 5 ci-jointe.

- .2 **Détail 1 : 1, 2, 3 et 4 : corriger** les hauteurs des élévations tel qu'indiqué à l'extrait à la feuille 6 ci-jointe.

- .3 **Notes particulières :**

- .1 **Remplacer** la note T.01 avec la note suivante :

T.01 DÉMOLIR UNITÉ DE VENTILATION ET SA BASE. OBTURER LE TROU À L'AIDE DE 2X6 ET DE CONTREPLAQUÉ.

- .2 **Ajouter** la note T.03 comme suit :

T.03 CONDUIT D'ÉVACUATION À DÉMOLIR. OBTURER TROU DANS LE PONTAGE.

.3 **Ajouter** la note T.04 comme suit :

**T.04 NOUVEL ÉVÈNT, VOIR ING.
VOIR DÉTAIL 1/352.**

2.8 FEUILLE A-352

.1 **Supprimer** le détail 2/352.

.2 **Supprimer** le détail 3/352.

.3 **Modifier** les détails 4, 5 et 6 tel qu'indiqué aux extraits sur les feuilles 7, 8 et 9 ci-jointes
– prévoir un solin en acier émaillé sur toute la hauteur du nouveau fascia.

2.9 NOUVELLE FEUILLE : FEUILLE A-391

.1 **Ajouter** la feuille A-391 jointe en annexe au présent addenda, comportant les photos de la toiture existante de l'aile N.

2.10 FEUILLE A-401

.1 **Ajouter** la note générale suivante :

***L'ORIENTATION DES VUES EN PLAN DIFFÈRE PAR RAPPORT AU PLAN
CLÉ.***

.2 **Plans 1, 2 et 3 : corriger** le numéro de page dans la bulle-titre. Le numéro aurait dû être
401.

.3 **Plan 2 :**

.1 **Ajouter** l'emplacement des puits de mécanique; voir l'extrait à la feuille 10 ci-jointe.

.2 **Ajouter** l'emplacement des pilastres; voir l'extrait à la feuille 10 ci-jointe.

.3 **Ajouter** le joint de dilatation à l'axe 6 tel qu'indiqué à l'extrait à la feuille 11 ci-jointe.

.4 **Plan 3 : Ajouter** une nouvelle rampe à l'axe 1; voir l'extrait à la feuille 11 ci-jointe.

.5 **Élévations porte et cadre : corriger** la hauteur de la porte. La hauteur aurait dû être
2032mm.

.6 **Ajouter** détail D pour l'étanchéité des dessus des pilastres. Voir l'extrait à la feuille 12 ci-jointe.

.7 **Notes particulières :**

.1 **Corriger** la note C.#4 comme suit :

**C.#4 NOUVELLE RAMPE D'ACCÈS. STRUCTURE EN CORNIÈRES
MÉTALLIQUES 64 x 64mm 4.8mm ép. @ 610mm c/c. SOUDÉ ET DE
DIMENSIONS REQUISES SELON LES MESURES INDIQUÉES EN
PLAN. RECOUVRIER LA STRUCTURE DE LA RAMPE DE PLAQUES
D'ACIER DE TYPE LARMÉ (CAL.12) FIXÉ MÉCANIQUEMENT
(FINI PEINT). LA SECTION INCLINÉ DE LA RAMPE D'ACCÈS
DOIT RESPECTER UNE PENTE DE 1:12.**

NOTE: LA DIFFÉRENCE DE HAUTEUR ENTRE LE POINT HAUT ET LE POINT BAS DE LA RAMPE EST DE ± 340 À L'AXE 1 & ± 410 À L'AXE 6.

- .2 **Ajouter** la note C.#6 sur les pilastres comme suit :

C.#6 PUIITS DE MÉCANIQUE, VOIR ING. POUR EMPLACEMENT EXACT

- .3 **Ajouter** la note C.#7 sur les puits mécaniques comme suit :

C.#7 ÉTANCHÉITÉ DE DESSUS PILASTRE À RÉALISER. VOIR ING. POUR EMPLACEMENT ET DIMENSION EXACT DES PILASTRES

VOIR DÉTAIL D / A-401 QUANTITÉ: 6

- .4 **Ajouter** la note C.#8 sur les joints de dilatation comme suit :

C.#8 RÉALISER JOINT DE DILATATION À LA RENCONTRE DU TUNNEL ET L'AILE "R" SUR TOUTE LA HAUTEUR DES MURS ET SUR LA DALLE DU DESSUS.

- .8 **Légende (Aménagement) : supprimer** la note encadrée sur les portes et cadres. Se référer plutôt aux élévations de porte et de cadre et au devis.

2.11 FEUILLE A-411

- .1 **Coupes types :**

- .1 **Corriger** les niveaux des nouvelles dalles comme suit :

.1 **Coupe 1 :** Nouvelle dalle de plancher du tunnel : **61 600.**

.2 **Coupe 2 :**

.1 Nouvelle dalle de plancher du tunnel : **61 600.**

.2 Nouvelle dalle de plancher niveau 1 : **64 800.**

.3 **Coupe 3 :** Nouvelle dalle de plancher niveau 1 : **64 800.**

.4 **Coupe 4 :** Nouvelle dalle de plancher au sous-sol de l'Aile N : **+/-61 940** (en affleurement avec la dalle existante).

.5 **Coupe 6 :** Nouvelle dalle de plancher niveau 1 : **64 800.**

.6 **Coupe 7 :** Nouvelle dalle de plancher niveau 1 : **64 800.**

- .2 Pour les niveaux de tous les autres éléments en béton ou en asphalte, **voir Structure.**

- .3 **Corriger** les titres des coupes comme suit :

.1 **Coupe 1 :** **COUPE TUNNEL ENTRE AXES 1 & 4.**

.2 **Coupe 2 :** **COUPE TUNNEL ENTRE AXES 4 & 6.**

.3 **Coupe 3 :** **COUPE TYPE – PUIITS MÉCANIQUE.**


2.12 FEUILLE A-421

- .1 **Détails 1, 2, 3, 4, 5, 6 et 7 : corriger** le numéro de page dans la bulle-titre. Le numéro aurait dû être **421.**

- .2 **Détail 5 : corriger** le niveau du plancher en bas de l'escalier comme suit : **61 600.**

.3 **Détail 6 : corriger** le niveau du plancher en haut de l'escalier comme suit : **64 760**.

SCEAU

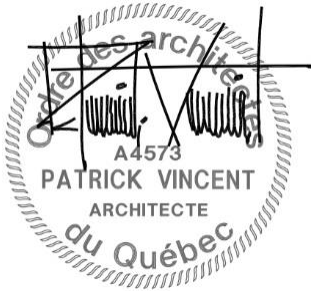

Émis par: Patrick Vincent, architecte

FIN DE L'ADDENDA A-01

Partie 1 Généralités

1.1 CONDITIONS

- .1 Le présent formulaire doit obligatoirement être rempli et fait partie intégrante de la formule de soumission.
 - .1 Le total des prix demandés dans la ventilation doit obligatoirement correspondre au total inscrit sur la formule de soumission.
 - .2 Seul le montant total de la soumission sera retenu à des fins d'analyse du plus bas soumissionnaire.
 - .3 Les prix incluent tous les frais connexes et excluent les taxes provinciales et fédérales

Partie 2 Ventilation du coût des travaux :

2.1 ARCHITECTURE

.1	Division 02 - Démolition		\$
.2	Division 04 - Maçonnerie		\$
.3	Division 05 – Métaux ouvrés		\$
.4	Division 06 – Charpenterie		\$
.5	Division 07 – Divers		\$
.6	Division 08 – Portes, cadres, quincaillerie		\$
.7	Division 09 – Systèmes intérieurs		\$
.8	Division 09 – Peinture		\$
.9	Division 10 – Signalisation		\$
.10	Division 32 – Aménagement Extérieur		\$
.11	Autres travaux (décrire si nécessaire)		
			\$
			\$
			\$
			\$

SOUS-TOTAL ARCHITECTURE

\$

2.2 ÉLECTRO-MÉCANIQUE

.1	Plomberie / Chauffage	_____	\$
.2	Régulation automatique	_____	\$
.3	Ventilation	_____	\$
.4	Électricité	_____	\$
.5	Autres travaux (décrire si nécessaire)	_____	\$
	_____	_____	\$

SOUS-TOTAL ÉLECTRO-MÉCANIQUE _____ \$

2.3 STRUCTURE

.1	Démolition structurale	_____	\$
.2	Aménagement divers	_____	\$
.3	Autres travaux (décrire si nécessaire)	_____	\$
	_____	_____	\$

SOUS-TOTAL STRUCTURE _____ \$

2.4 TOTAL DE LA SOUMISSION

.1	Sous-total Architecture	_____	\$
.2	Sous-total Électro-Mécanique	_____	\$
.3	Sous-total Structure	_____	\$
.4	Division 00 et 01 – Exigences générales	_____	\$
.5	Profits et administration	_____	\$
.6	Allocation (Voir section 01 21 00)	_____	\$
		10 080	\$

ADDENDA A-01

TOTAL DE LA SOUMISSION (SANS TAXES)	_____	\$
TPS	_____	\$
TVQ	_____	\$
TOTAL DE LA SOUMISSION (AVEC TAXES)	_____	\$

FIN DE LA SECTION

Partie 1 Généralités

1.1 CONDITIONS

- .1 Le présent formulaire doit obligatoirement être rempli et fait partie intégrante de la formule de soumission.
 - .1 Les prix unitaires et les montants sont demandés à des fins de calculs par le propriétaire lors de demandes de changement, en extra et/ou en crédit.
 - .2 Les prix globaux de chaque item doit être inclus au contrat, et font partie intégrante des prix indiqués pour les disciplines appropriés indiqués au formulaire des prix ventilés.
 - .3 Les montants doivent inclure tous les frais connexes (frais de chantier, administration et profits,...) et excluent les taxes provinciales et fédérales.

1.2 PRIX SÉPARÉS EXCLUS DE LA SOUMISSION

- .1 Montant :
 - .1 L'Entrepreneur doit fournir un prix unitaire pour les éléments suivants concernant la réparation des surfaces de béton :
 - .1 Réparations des surfaces de béton des murs
 - .1 Prix unitaire : _____ \$ / m²
 - .2 Prix global pour 25 m² : _____ \$
 - .2 Réparation des surfaces de béton des dalles (dessous-dalle)
 - .1 Prix unitaire : _____ \$ / m²
 - .2 Prix global pour 15 m²: _____ \$
 - .3 Injection des fissures au coulis de ciment
 - .1 Prix unitaire : _____ \$ / m linéaire
 - .2 Prix global pour 25 mètres linéaire: _____ \$

FIN DE LA SECTION

LISTE DES DESSINS EN ARCHITECTURE

SÉRIE 100 - GÉNÉRALITÉ

A-101 PLAN GÉNÉRAL DE COORDINATION DE CHANTIER
INSTRUCTION GÉNÉRALE / PANNEAU DE SIGNALISATION

SÉRIE 200 - AILE "R"

A-251 PLAN DE TOITURE "R" / ÉLÉVATIONS DES FAÇADES

A-252 DÉTAILS DE TOITURE "R"

A-253 DÉTAIL ÉCHELLE TOITURE "R"

A1  **A-291** PHOTOGRAPHIES TOITURE "R"

SÉRIE 300 - AILE "N"

A-351 PLAN DE TOITURE "N" / ÉLÉVATIONS DES FAÇADES

A-352 DÉTAILS DE TOITURE "N"

A1  **A-391** PHOTOGRAPHIES TOITURE "N"

SÉRIE 400 - TUNNEL

A-401 PLAN DÉMOLITION / CONSTRUCTION ET CLOISON TYPE


A-411 COUPES TYPES

A-421 PLAN AGRANDI / COUPE ET DÉTAILS ESCALIER

A-491 PHOTOGRAPHIES

A1 

ARCHITECTURE  architecture design tactique 1400 St-Jean-Baptiste, bur. 240, Québec (Qc) G2E 5B7 418.877.7797 onico@onico.ca www.onico.ca	PROJET  CHU de Québec 10, rue de l'Esplanay, Québec (Québec) G1L 3L5 Téléphone: 418 525-4444 -RÉFECTION DE TOITURE, AILES "R" & "N" (5-18-03) -RÉFECTION DU TUNNEL ET REMPLISSAGE SOUS-SOL, AILES "R" ET "N" (5-18-04)	ADDENDA A-01 ECHELLE 1:1 DATE 2017/07/11
No. PROJET: ON.941 EXTRAIT DE: A-000	TITRE LISTE DES DESSINS EN ARCHITECTURE	No. FEUILLE 1 de 12






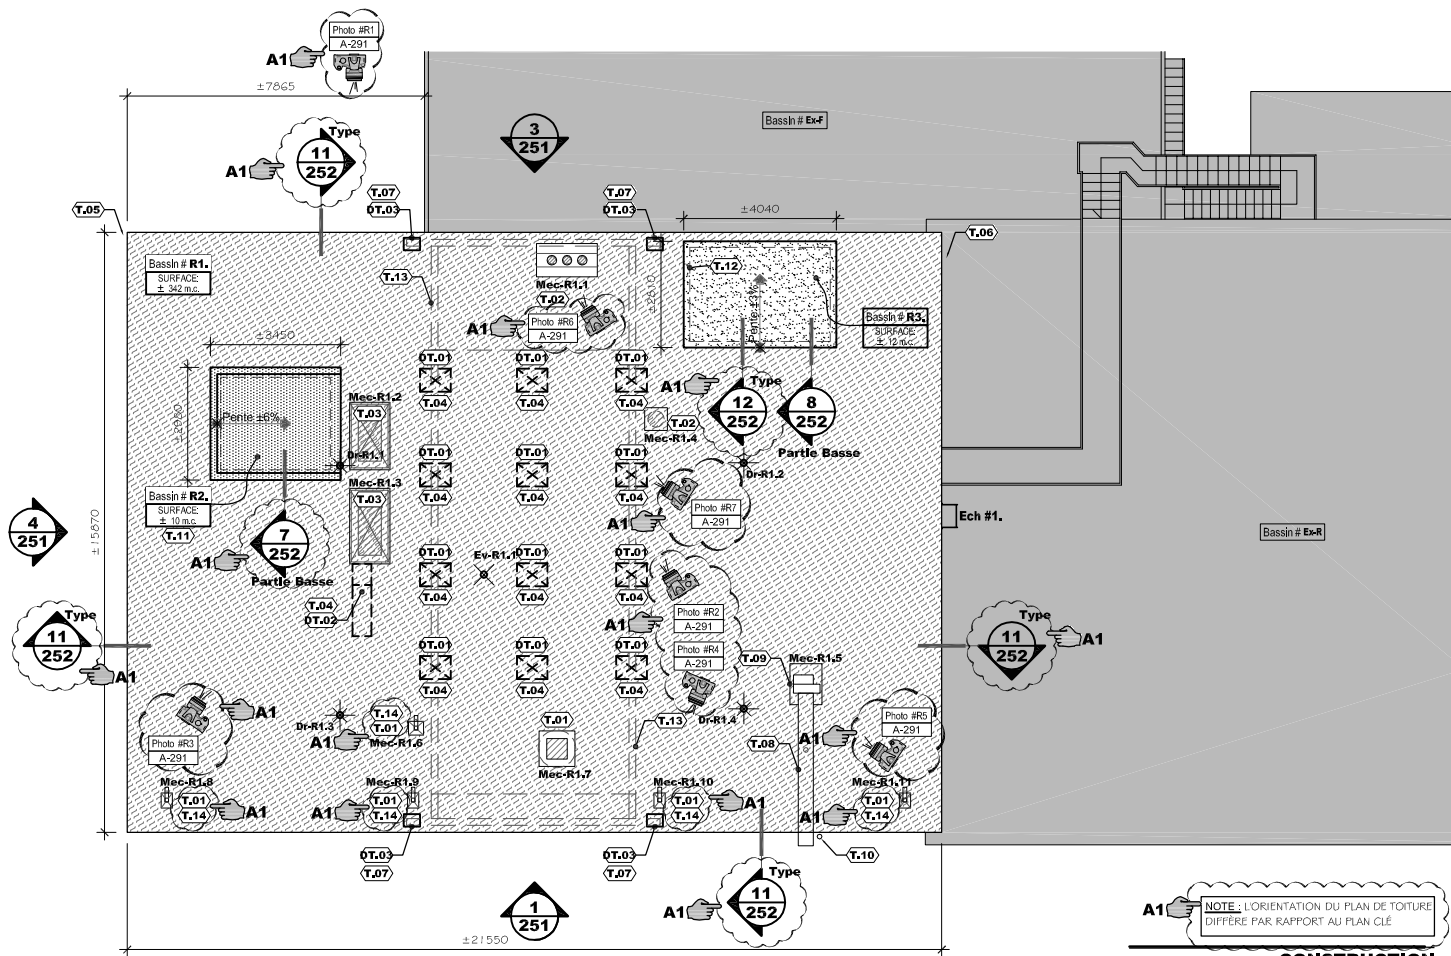


A1 NOTE: L'ORIENTATION DU PLAN DE TOITURE DIFFÈRE PAR RAPPORT AU PLAN CLÉ

CONSTRUCTION

A1

ARCHITECTURE onico architecture design tactique 1400 St-Jean-Baptiste, bur. 240, Québec (Qc) G2E 5B7 418.877.7797 onico@onico.ca www.onico.ca	PROJET CHU de Québec 10, rue de l'Espérance, Québec (Québec) G1L 3L5 Téléphone: 418 525-4444 -RÉFECTION DE TOITURE, AILES "R" & "N" (5-18-03) -RÉFECTION DU TUNNEL ET REMPLISSAGE SOUS-SOL, AILES "R" ET "N" (5-18-04)	ADDENDA A-01 ECHELLE 1:200 DATE 2017/07/11
No. PROJET: ON.941 EXTRAIT DE: A-251	TITRE PLAN DE TOITURE "R"	No. FEUILLE 3 de 12

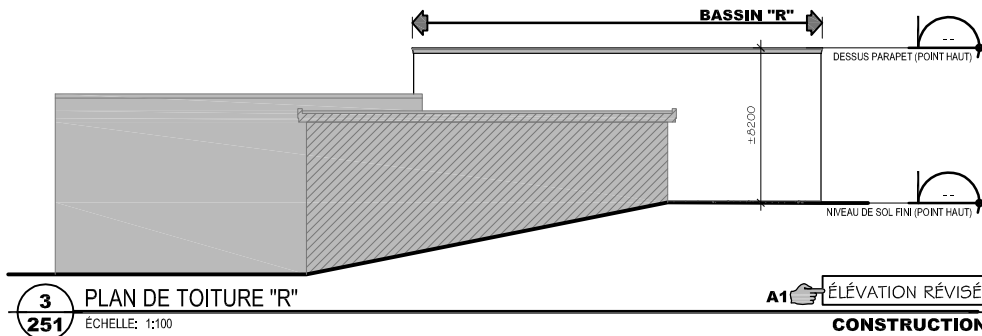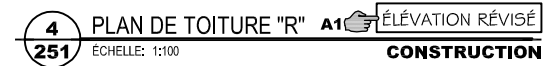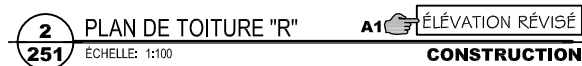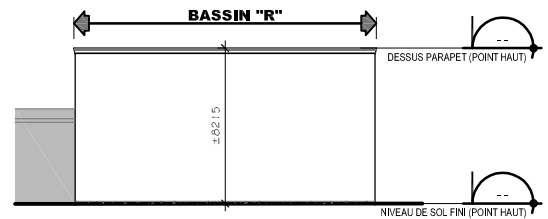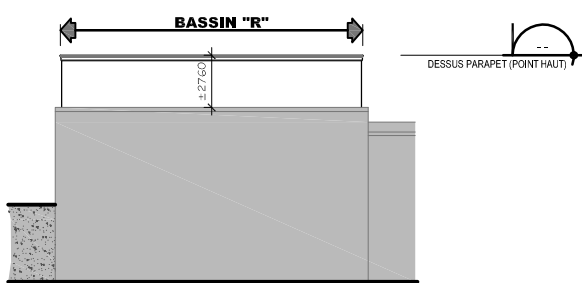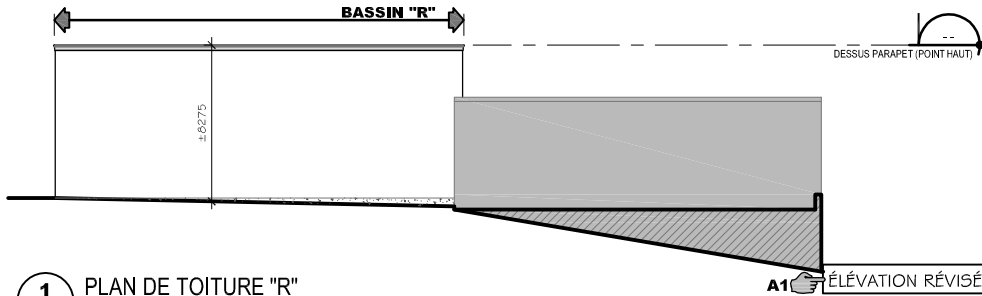

A1

ARCHITECTURE

onico
architecture | design tactique

1400 St-Jean-Baptiste, bur. 240, Québec (Qc) G2E 5B7
418.877.7797 | onico@onico.ca | www.onico.ca

PROJET

CHU
de Québec
10, rue de l'Esplanay, Québec (Québec) G1L 3L5
Téléphone: 418 525-4444

-RÉFECTION DE TOITURE, AILES "R" & "N"
(5-18-03)

-RÉFECTION DU TUNNEL ET REMPLISSAGE
SOUS-SOL, AILES "R" ET "N"
(5-18-04)

ADDENDA A-01

ÉCHELLE

1:400

DATE

2017/07/11

No. PROJET: ON.941

EXTRAIT DE:


A-251

TITRE

ÉLÉVATION DES FAÇADES "R"

No. FEUILLE

4 de 12

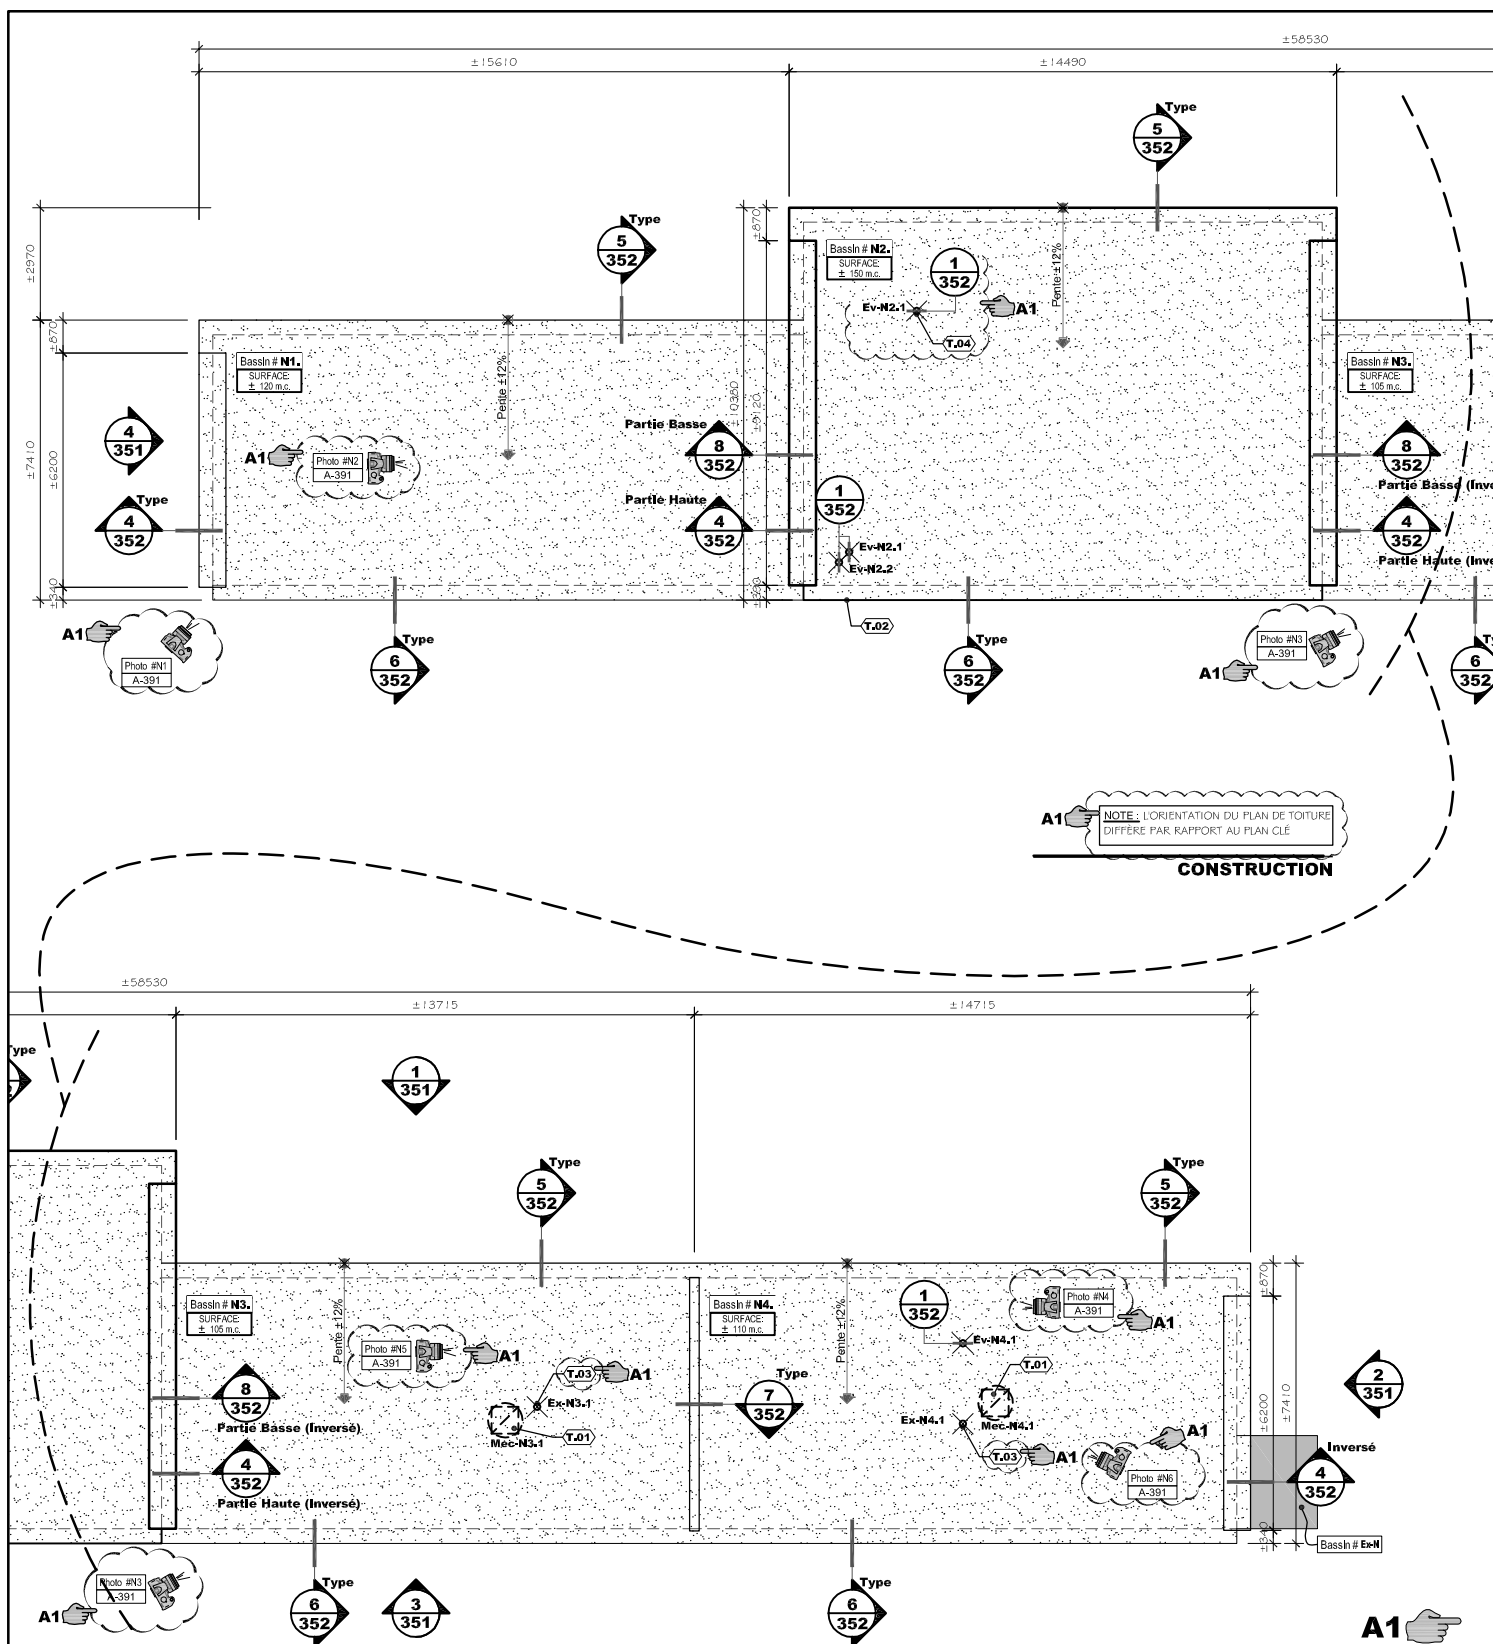

ARCHITECTURE

onico
architecture | design tactique

1400 St-Jean-Baptiste, bur. 240, Québec (Qc) G2E 5B7
418.877.7797 | onico@onico.ca | www.onico.ca

PROJET

CHU
de Québec

10, rue de l'Espérance, Québec (Québec) G1L 3L5
Téléphone : 418 525-4444

-RÉFECTION DE TOITURE, AILES "R" & "N"
(5-18-03)

-RÉFECTION DU TUNNEL ET REMPLISSAGE
SOUS-SOL, AILES "R" ET "N"
(5-18-04)

ADDENDA A-01

ECHELLE

1:200

DATE

2017/07/11

No. PROJET: ON.941

EXTRAIT DE:


A-351

TITRE

PLAN TOITURE "N"


No. FEUILLE

5 de 12

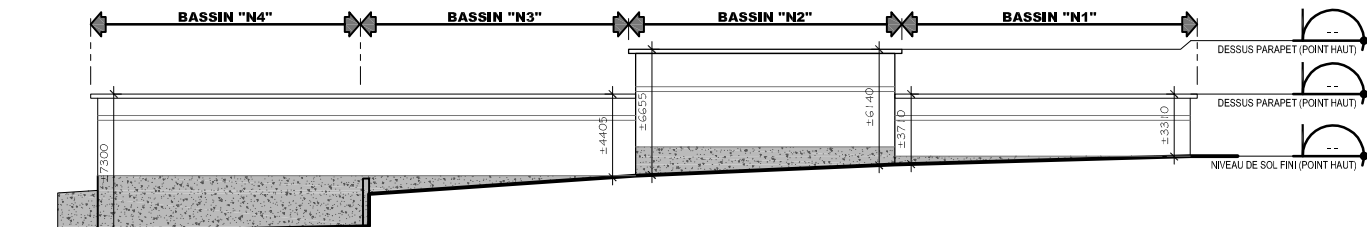


1 PLAN DE TOITURE "N"
ÉCHELLE: 1:100


A1 ÉLEVATION RÉVISÉ
CONSTRUCTION

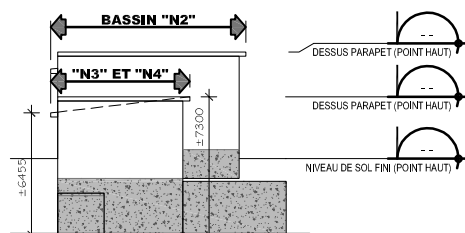

2 PLAN DE TOITURE "N" ÉLEVATION RÉVISÉ
ÉCHELLE: 1:100 **CONSTRUCTION**

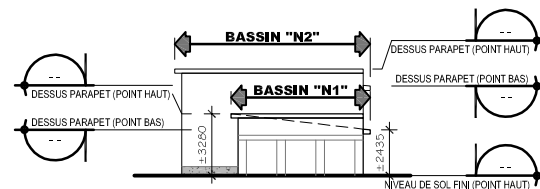

4 PLAN DE TOITURE "N" ÉLEVATION RÉVISÉ
ÉCHELLE: 1:100 **CONSTRUCTION**

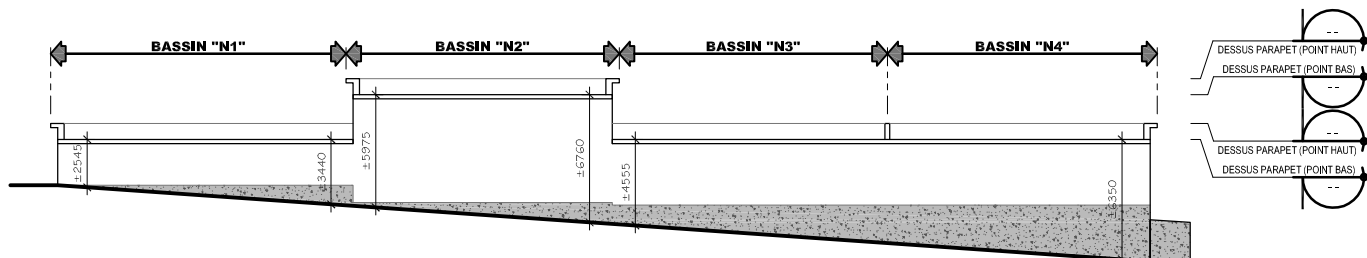

3 PLAN DE TOITURE "N"
ÉCHELLE: 1:100

A1 ÉLEVATION RÉVISÉ
CONSTRUCTION

A1

ARCHITECTURE

onico
architecture | design tactique

1400 St-Jean-Baptiste, bur. 240, Québec (Qc) G2E 5B7
418.877.7797 | onico@onico.ca | www.onico.ca

PROJET

CHU
de Québec
10, rue de l'Esplanay, Québec (Québec) G1L 3L5
Téléphone: 418 525-4444

-RÉFECTION DE TOITURE, AILES "R" & "N"
(5-18-03)

-RÉFECTION DU TUNNEL ET REMPLISSAGE
SOUS-SOL, AILES "R" ET "N"
(5-18-04)

ADDENDA A-01

ÉCHELLE

1:400

DATE

2017/07/11

No. PROJET: ON.941

EXTRAIT DE:


A-351

TITRE

ÉLEVATION DES FAÇADES "N"

No. FEUILLE

6 de 12

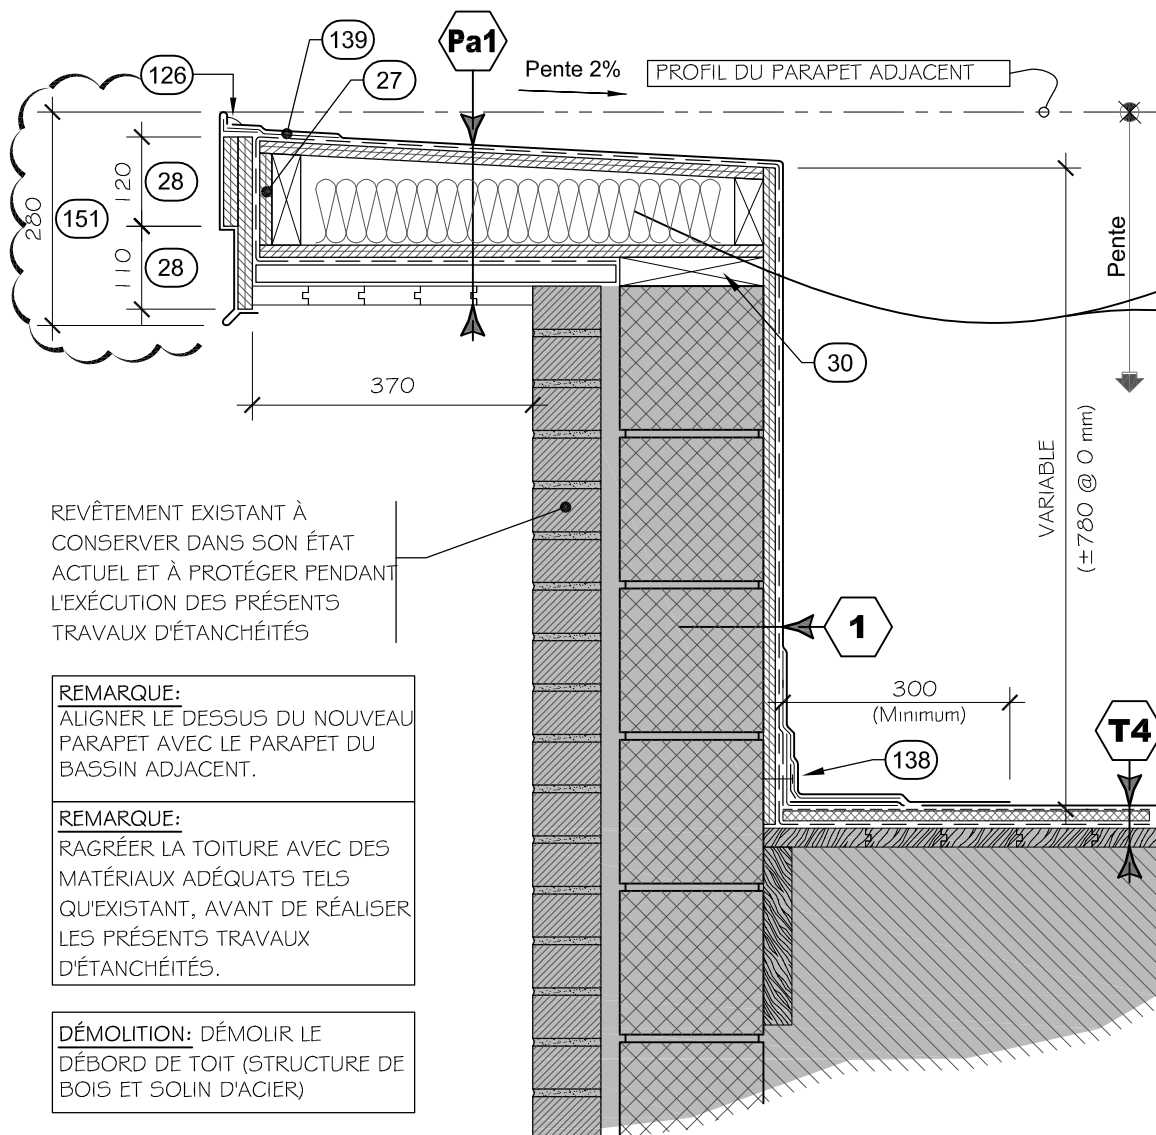

4 DÉTAIL TYPE
352 ÉCHELLE: 1:10

A1 DÉTAIL RÉVISÉ
PARAPET

A1

ARCHITECTURE

onico
architecture | design tactique

1400 St-Jean-Baptiste, bur. 240, Québec (Qc) G2E 5B7
418.877.7797 | onico@onico.ca | www.onico.ca

PROJET

CHU
de Québec
10, rue de l'Esplanay, Québec (Québec) G1L 3L5
Téléphone: 418 525-4444

-RÉFECTION DE TOITURE, AILES "R" & "N"
(5-18-03)

-RÉFECTION DU TUNNEL ET REMPLISSAGE
SOUS-SOL, AILES "R" ET "N"
(5-18-04)

ADDENDA A-01

ÉCHELLE

1:10

DATE

2017/07/11

No. PROJET: ON.941

EXTRAIT DE:


A-352

TITRE

DÉTAIL TYPE PARAPET

No. FEUILLE

7 de 12

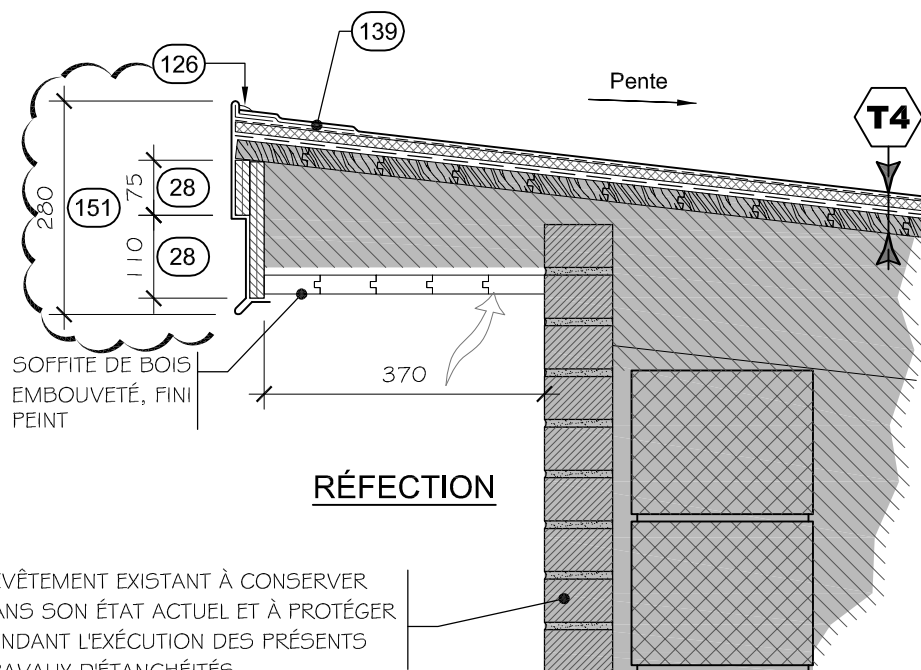

DÉMOLITION:
COMPOSITION DE TOITURE
EXISTANTE À DÉMOLIR JUSQU'AU
PONTAGE EXISTANT


REMARQUE:
RAGRÉER LA TOITURE AVEC DES
MATÉRIAUX ADÉQUATS TELS
QU'EXISTANT, AVANT DE RÉALISER
LES PRÉSENTS TRAVAUX
D'ÉTANCHÉITÉS.

5
352 **DÉTAIL TYPE**
ÉCHELLE: 1:10

A1 **DÉTAIL RÉVISÉ**
PARAPET (POINT HAUT)

A1

ARCHITECTURE onico architecture design tactique 1400 St-Jean-Baptiste, bur. 240, Québec (Qc) G2E 5B7 418.877.7797 onico@onico.ca www.onico.ca	PROJET CHU de Québec 10, rue de l'Esplanay, Québec (Québec) G1L 3L5 Téléphone: 418 525-4444 -RÉFECTION DE TOITURE, AILES "R" & "N" (5-18-03) -RÉFECTION DU TUNNEL ET REMPLISSAGE SOUS-SOL, AILES "R" ET "N" (5-18-04)	ADDENDA A-01 ECHELLE 1:10 DATE 2017/07/11
No. PROJET: ON.941 EXTRAIT DE: A-352	TITRE DÉTAIL TYPE PARAPET (POINT HAUT)	No. FEUILLE 8 de 12

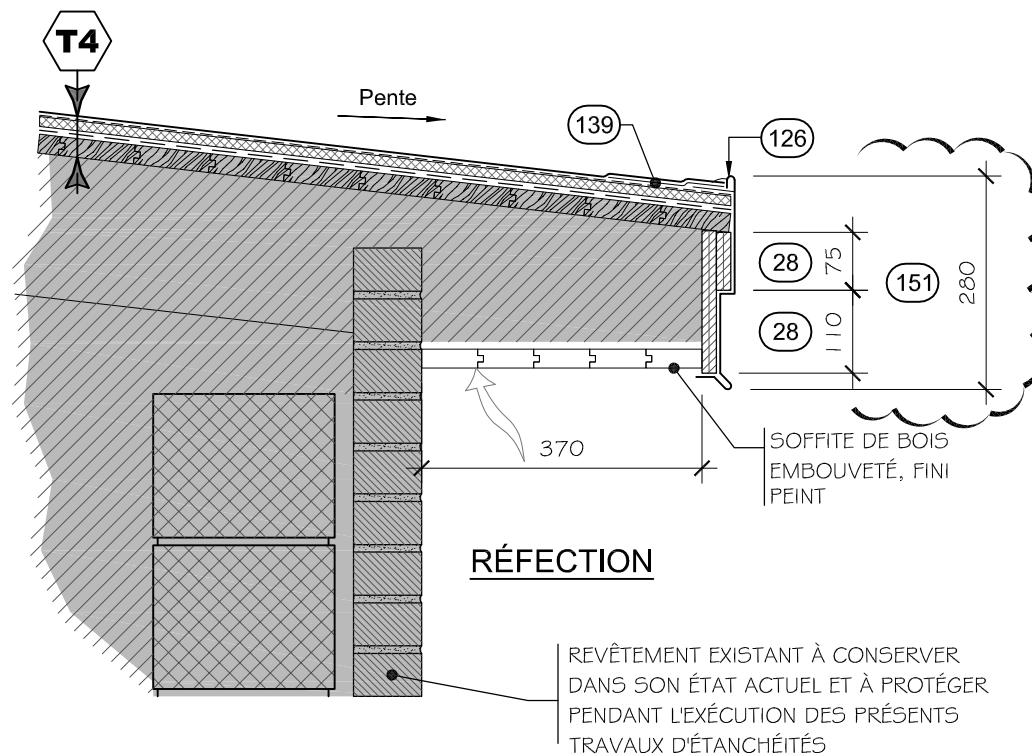

DÉMOLITION:
COMPOSITION DE TOITURE
EXISTANTE À DÉMOLIR JUSQU'AU
PONTAGE EXISTANT

REMARQUE:
RAGRÉER LA TOITURE AVEC DES
MATÉRIAUX ADÉQUATS TELS
QU'EXISTANT, AVANT DE RÉALISER
LES PRÉSENTS TRAVAUX
D'ÉTANCHÉITÉS.

6
352 **DÉTAIL TYPE**
ÉCHELLE: 1:10

A1 **DÉTAIL RÉVISÉ**
PARAPET (POINT BAS)

A1

ARCHITECTURE

onico
architecture | design tactique

1400 St-Jean-Baptiste, bur. 240, Québec (Qc) G2E 5B7
418.877.7797 | onico@onico.ca | www.onico.ca

PROJET

CHU
de Québec
10, rue de l'Esplanay, Québec (Québec) G1L 3L5
Téléphone: 418 525-4444

-RÉFECTION DE TOITURE, AILES "R" & "N"
(5-18-03)

-RÉFECTION DU TUNNEL ET REMPLISSAGE
SOUS-SOL, AILES "R" ET "N"
(5-18-04)

ADDENDA A-01

ÉCHELLE

1:10

DATE

2017/07/11

No. PROJET: ON.941

EXTRAIT DE:


A-352

TITRE

DÉTAIL TYPE
PARAPET (POINT BAS)

No. FEUILLE

9 de 12

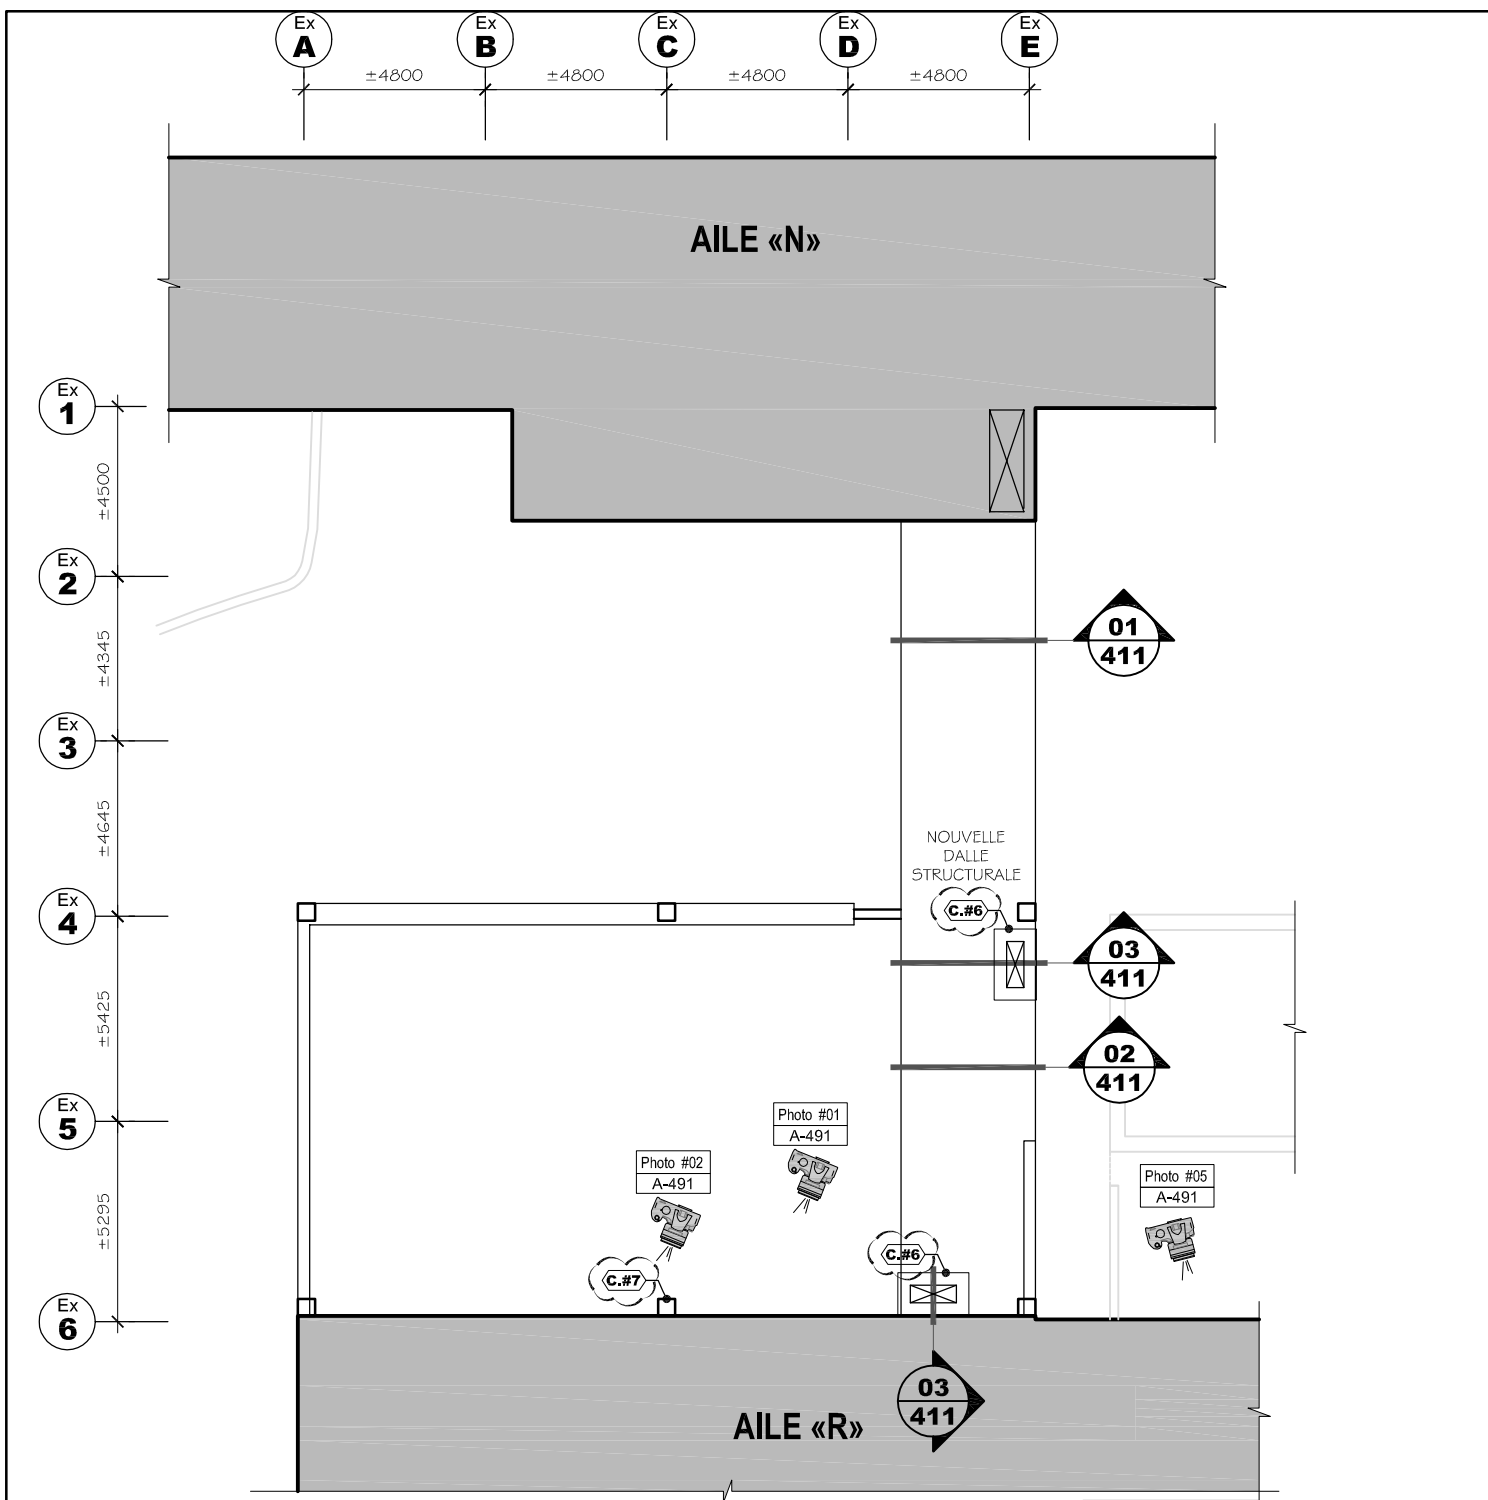

2
401 PLAN NIVEAU 1
ÉCHELLE: 1:150

A1

NOTE: L'ORIENTATION DU PLAN DIFFÈRE PAR RAPPORT AU PLAN CLÉ

A1 PLAN RÉVISÉ
CONSTRUCTION

A1

ARCHITECTURE

onico
architecture | design tactique

1400 St-Jean-Baptiste, bur. 240, Québec (Qc) G2E 5B7
418.877.7797 | onico@onico.ca | www.onico.ca

PROJET

CHU de Québec
10, rue de l'Espérance, Québec (Québec) G1L 3L5
Téléphone: 418 525-4444

-RÉFECTION DE TOITURE, AILES "R" & "N"
(5-18-03)

-RÉFECTION DU TUNNEL ET REMPLISSAGE
SOUS-SOL, AILES "R" ET "N"
(5-18-04)

ADDENDA A-01

ÉCHELLE

1:200

DATE

2017/07/11

No. PROJET: ON.941

EXTRAIT DE:


A-401

TITRE

PLAN NIVEAU 1

No. FEUILLE

10 de 12

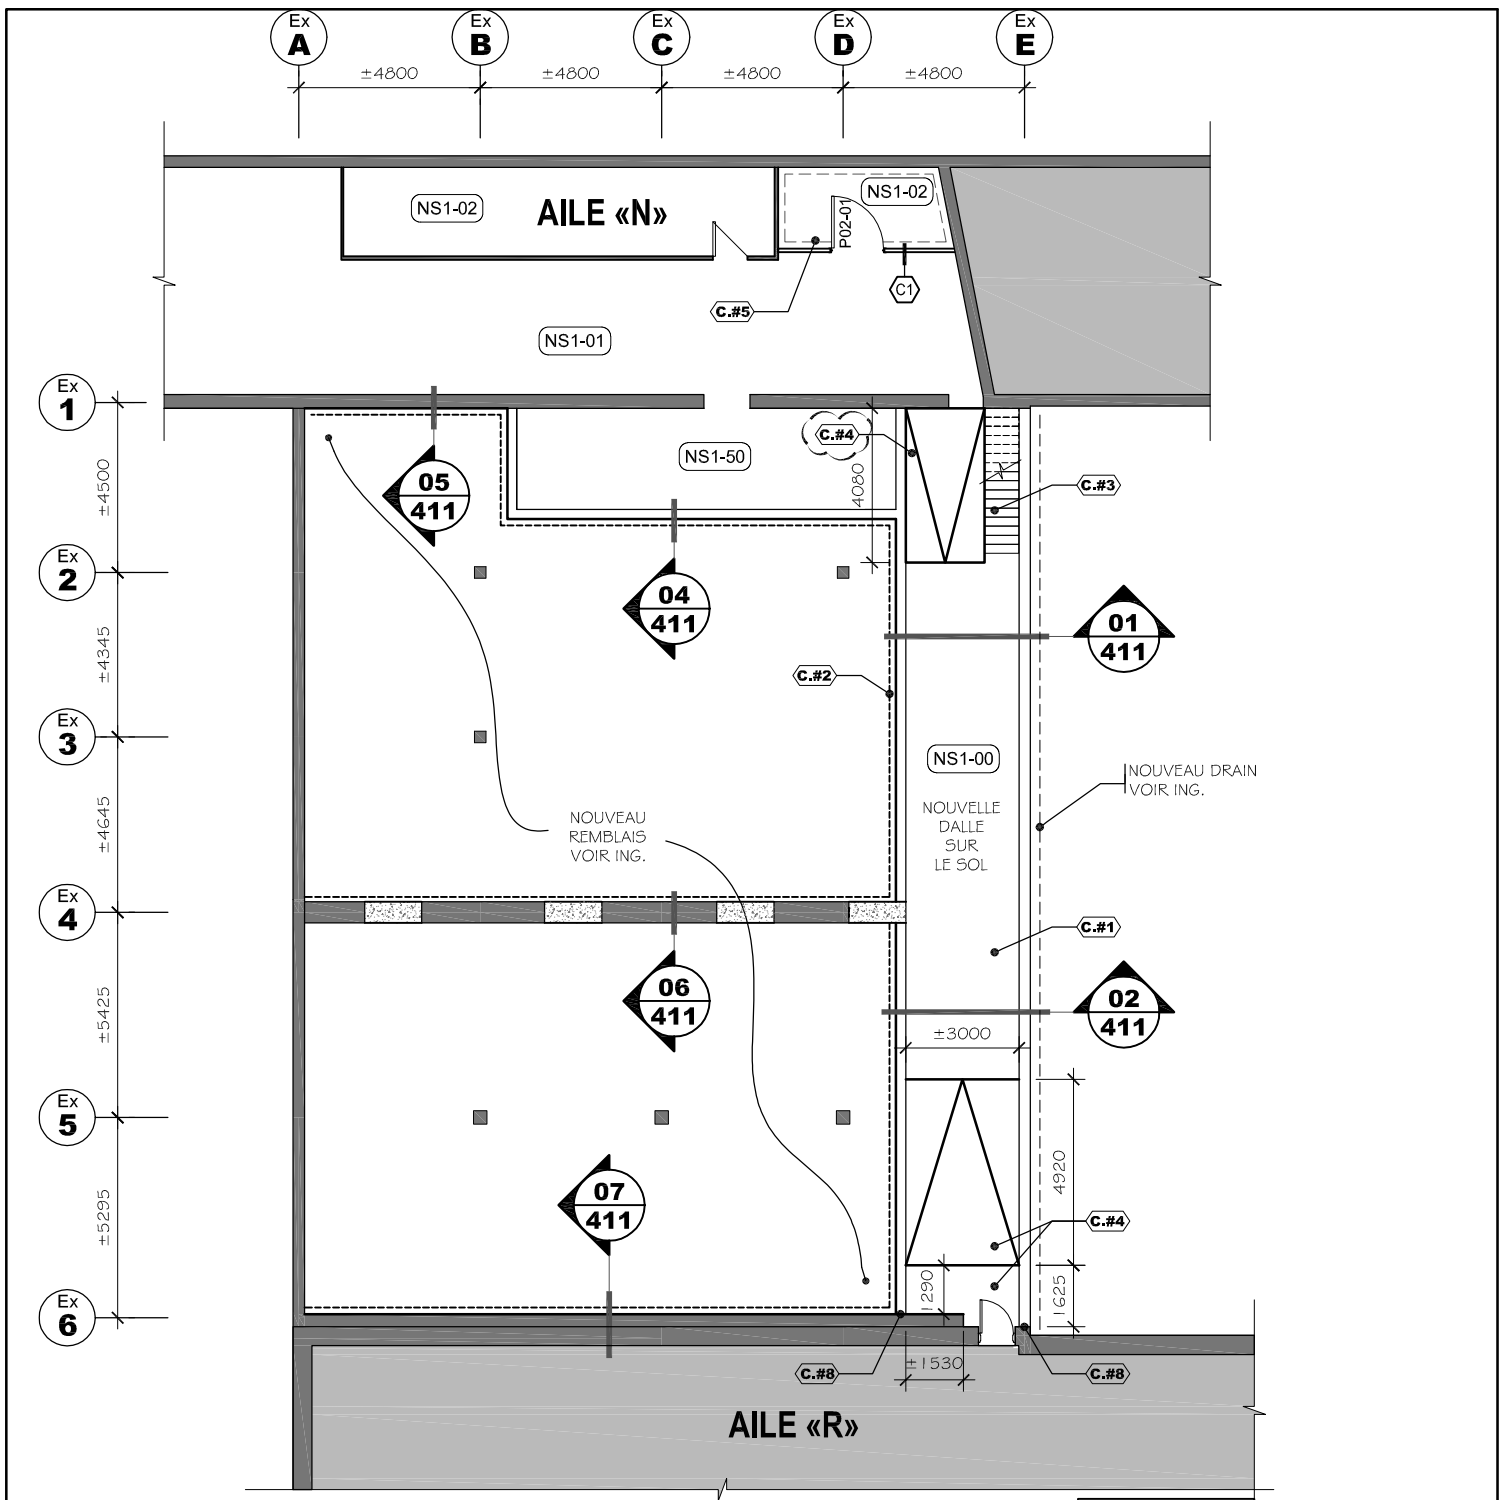

3 PLAN NIVEAU 0 **A1** PLAN RÉVISÉ **CONSTRUCTION**

ÉCHELLE: 1:150

A1

NOTE: L'ORIENTATION DU PLAN DIFFÈRE PAR RAPPORT AU PLAN CLÉ

A1

ARCHITECTURE

onico
architecture | design tactique

1400 St-Jean-Baptiste, bur. 240, Québec (Qc) G2E 5B7
418.877.7797 | onico@onico.ca | www.onico.ca

PROJET

CHU
de Québec

10, rue de l'Esplanay, Québec (Québec) G1L 3L5
Téléphone: 418 525-4444

-RÉFECTION DE TOITURE, AILES "R" & "N"
(5-18-03)

-RÉFECTION DU TUNNEL ET REMPLISSAGE
SOUS-SOL, AILES "R" ET "N"
(5-18-04)

ADDENDA A-01

ÉCHELLE

1:200

DATE

2017/07/11

No. PROJET: ON.941

EXTRAIT DE:


A-401

TITRE

PLAN NIVEAU 0

No. FEUILLE

11 de 12

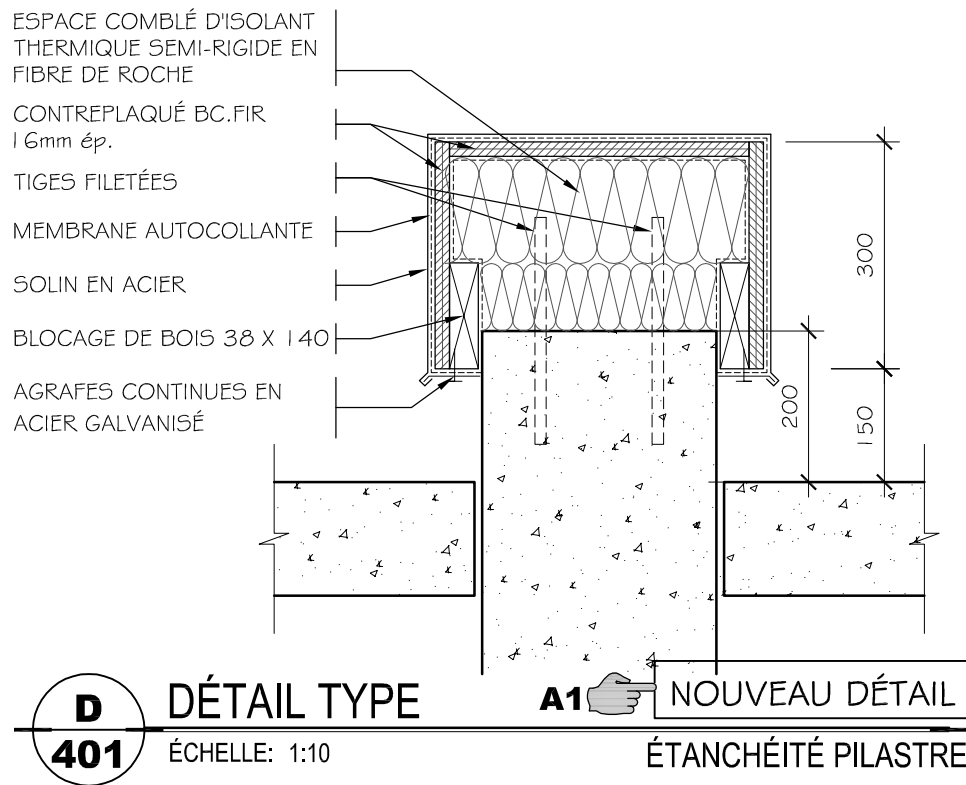

A1

ARCHITECTURE  architecture design tactique 1400 St-Jean-Baptiste, bur. 240, Québec (Qc) G2E 5B7 418.877.7797 onico@onico.ca www.onico.ca	PROJET  -RÉFECTION DE TOITURE, AILES "R" & "N" <u>(5-18-03)</u> -RÉFECTION DU TUNNEL ET REMPLISSAGE SOUS-SOL, AILES "R" ET "N" <u>(5-18-04)</u>	ADDENDA A-01 ECHELLE 1:10 DATE 2017/07/11
No. PROJET: ON.941 EXTRAIT DE: A-401	TITRE ÉTANCHÉITÉ DES PILASTRES	No. FEUILLE 12 de 12